


# PLANTA APARTAMENTOS - UNIDADE FINAL 2

## PLANTA 2º PAVIMENTO

ÁREA PRIVATIVA: 33,42m<sup>2</sup> + 22,87m<sup>2</sup> TERRAÇO DESCOBERTO

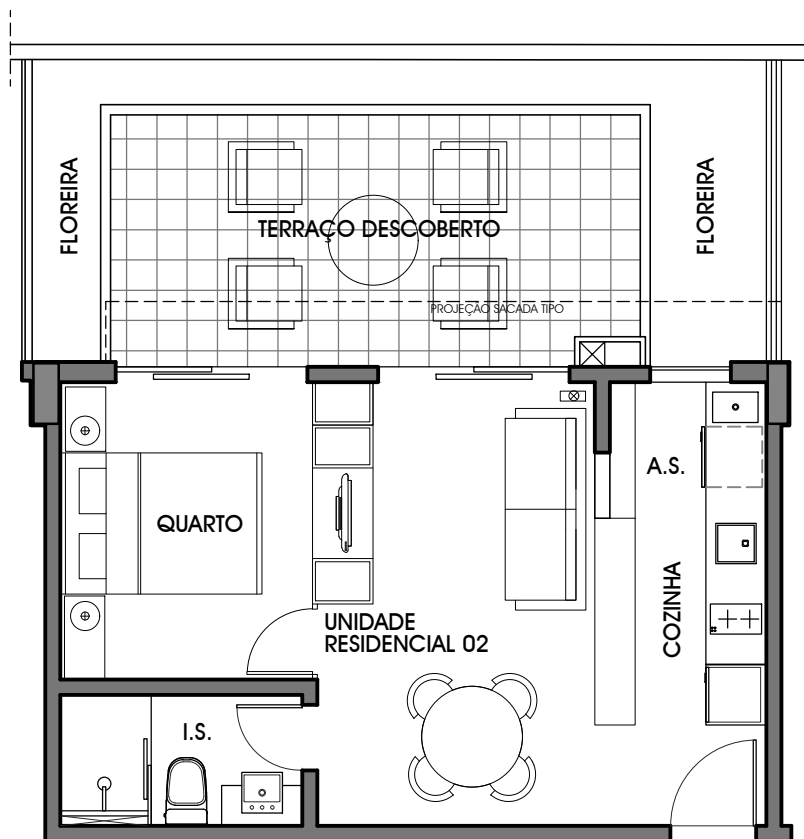

### PLANTA BAIXA

ESCALA 1/75

#### LEGENDA

- ALVENARIA DE VEDAÇÃO
- ALVENARIA ESTRUTURAL

#### Obs.:

- As paredes compostas por alvenaria estrutural não poderão ser removidas, alteradas ou sofrer qualquer intervenção que comprometa sua integridade física, pois respondem pela solidez da estrutura.
- Medida internas face a face
- Sugestão para plantas de contrato
- É proibida a reprodução total ou parcial deste desenho sem autorização dos autores.
- As instalações poderão sofrer pequenas alterações de ordem técnica.

#### DADOS DA UNIDADE:

PAVIMENTO: \_\_\_\_\_

UNIDADE: \_\_\_\_\_


VAGA: \_\_\_\_\_

CLIENTE: \_\_\_\_\_

DATA: / /

ASS: \_\_\_\_\_

RUA CEL. DULCÍDIO

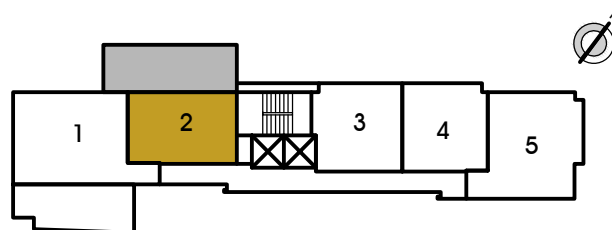

PLANTA SITUAÇÃO - 2º PAVIMENTO - SEM ESCALA

## BRIDGE UNIQUE RESIDENCES

