


PLANTA APARTAMENTOS - UNIDADE FINAL 5

PLANTA 2º PAVIMENTO

ÁREA PRIVATIVA: 45,49m²

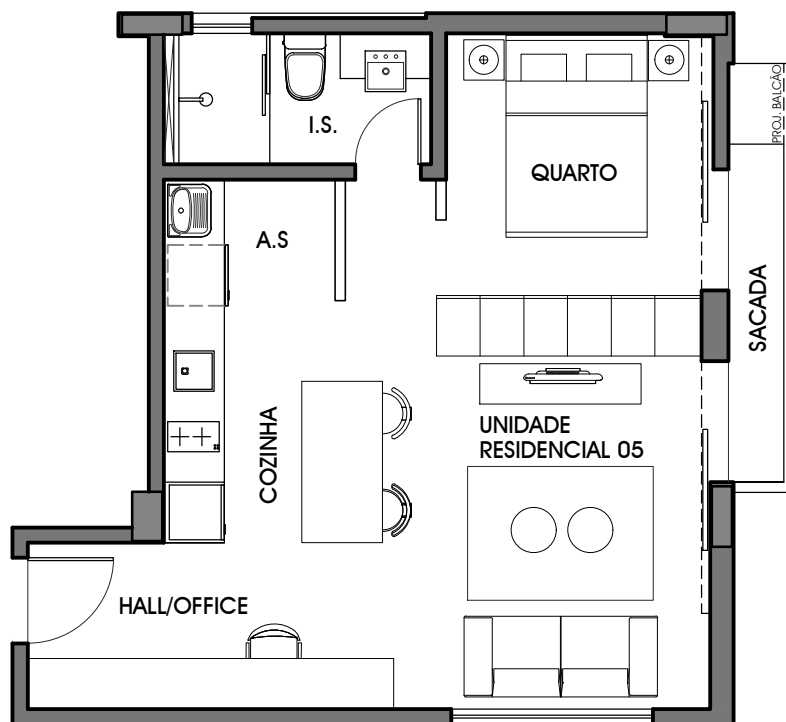

PLANTA BAIXA

ESCALA 1/75

LEGENDA

- ALVENARIA DE VEDAÇÃO
- ALVENARIA ESTRUTURAL

Obs.:

- As paredes compostas por alvenaria estrutural não poderão ser removidas, alteradas ou sofrer qualquer intervenção que comprometa sua integridade física, pois respondem pela solidez da estrutura.
- Medida internas face a face
- Sugestão para plantas de contrato
- É proibida a reprodução total ou parcial deste desenho sem autorização dos autores.
- As instalações poderão sofrer pequenas alterações de ordem técnica.

DADOS DA UNIDADE:

PAVIMENTO: _____

UNIDADE: _____


VAGA: _____

CLIENTE: _____

DATA: / /

ASS: _____

RUA CEL. DULCÍDIO

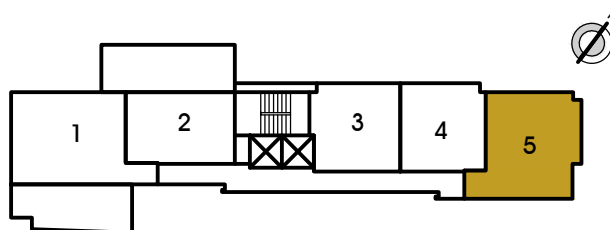

PLANTA SITUAÇÃO - 2º PAVIMENTO - SEM ESCALA

BRIDGE UNIQUE RESIDENCES

