


PLANTA DUPLEX - UNIDADE FINAL 2


PLANTA DUPLEX SUP. + INF.

ÁREA PRIVATIVA: 57,31M² +
14,15M² TER. DESCOBERTO

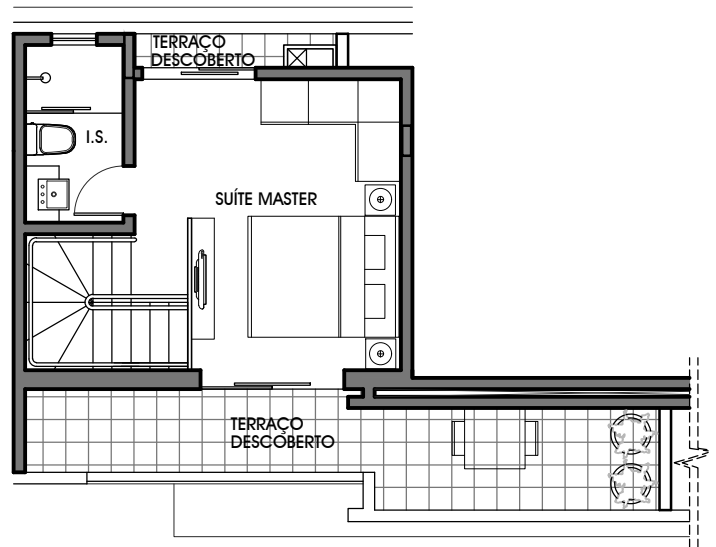

PLANTA BAIXA - DUPLEX SUP.

ESCALA 1/100

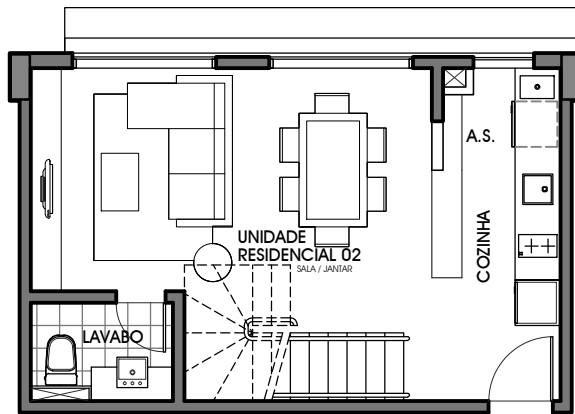

PLANTA BAIXA - DUPLEX INF.

ESCALA 1/100

LEGENDA

- ALVENARIA DE VEDAÇÃO
- ALVENARIA ESTRUTURAL

Obs.:

- As paredes compostas por alvenaria estrutural não poderão ser removidas, alteradas ou sofrer qualquer intervenção que comprometa sua integridade física, pois respondem pela solidez da estrutura.
- Medida internas face a face
- Sugestão para plantas de contrato
- É proibida a reprodução total ou parcial deste desenho sem autorização dos autores.
- As instalações poderão sofrer pequenas alterações de ordem técnica.

DADOS DA UNIDADE:

PAVIMENTO: _____

UNIDADE: _____


VAGA: _____

CLIENTE: _____

DATA: / /

ASS: _____

RUA CEL. DULCÍDIO

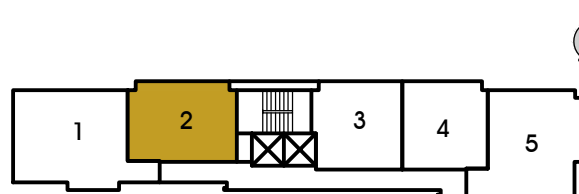

PLANTA SITUAÇÃO - DUPLEX - SEM ESCALA

BRIDGE UNIQUE RESIDENCES

