

# PLANTA APARTAMENTOS - UNIDADE FINAL 5

## PLANTA TÉRREO

ÁREA PRIVATIVA: 41,05M<sup>2</sup> + 47,65M<sup>2</sup> TERRAÇO DESCOBERTO



## PLANTA BAIXA

ESCALA 1/100

### LEGENDA

- ALVENARIA DE VEDAÇÃO
- ALVENARIA ESTRUTURAL

### Obs.:

- As paredes compostas por alvenaria estrutural não poderão ser removidas, alteradas ou sofrer qualquer intervenção que comprometa sua integridade física, pois respondem pela solidez da estrutura.
- Medida internas face a face
- Sugestão para plantas de contrato
- É proibida a reprodução total ou parcial deste desenho sem autorização dos autores.
- As instalações poderão sofrer pequenas alterações de ordem técnica.

### DADOS DA UNIDADE:

PAVIMENTO: \_\_\_\_\_

UNIDADE: \_\_\_\_\_


VAGA: \_\_\_\_\_

CLIENTE: \_\_\_\_\_

DATA: / /

ASS: \_\_\_\_\_

RUA CEL. DULCÍDIO

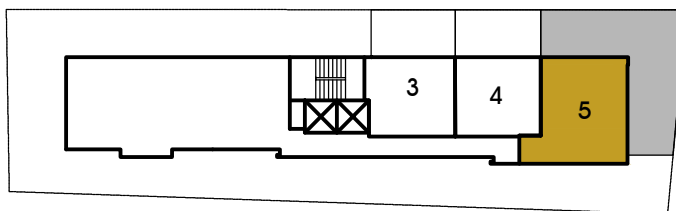

PLANTA SITUAÇÃO - TÉRREO - SEM ESCALA

## BRIDGE UNIQUE RESIDENCES

